
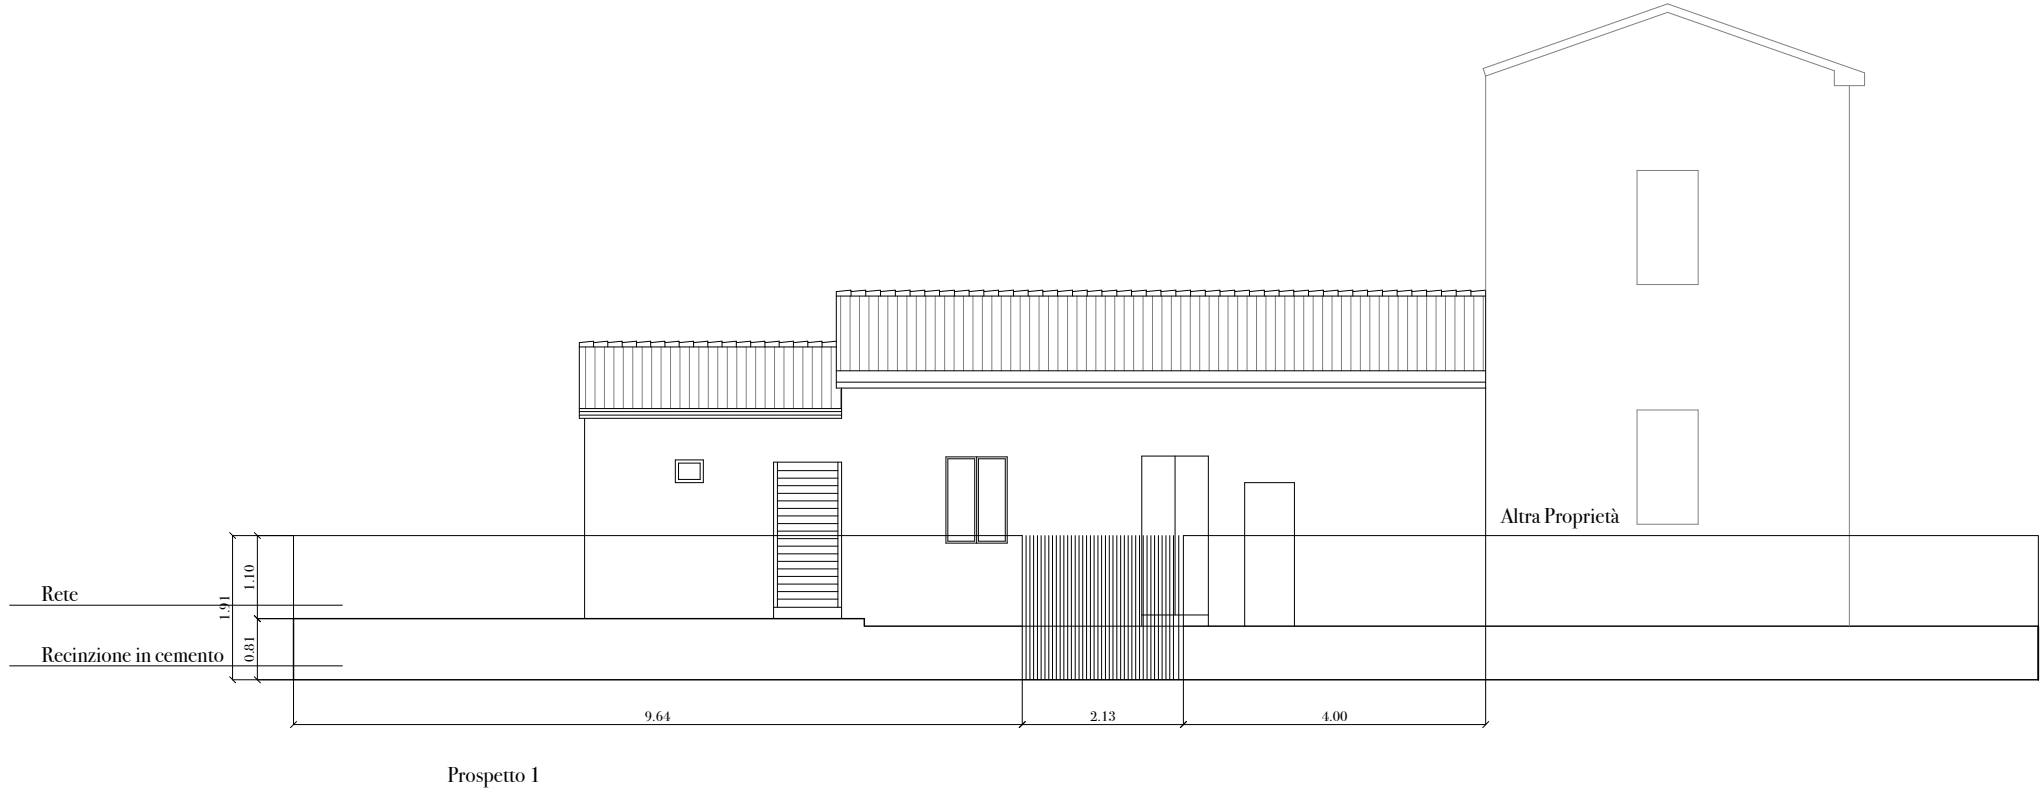


PROGETTISTA ARCHITETTUNICO-DIRETTORE DEI LAVORI ARCHITETTUNICI-COORDINATORE VARE FASI PROGETTUALI  
Architetto Vittoria MAZZANTI iscritta all'Ordine degli Architetti pianificatori, paesaggisti della Provincia di Pesaro Urbino al numero 839.  
Studio in via Respighi n.ro 16 MONDOLFO 61037 e-mail vittorian90@hotmail.it pec. vittoria.mazzanti@archiworldpec.it.  
Partita IVA n.ro 02747960413. codice fiscale MZZVT190P70608K. numero cellulare 3491475553.  
A termine di legge la proprietà di questo disegno è riservata, con divieto di riproduzione senza autorizzazione scritta della progettista.  
La ditta committente con la sottoscrizione del presente progetto ne attesta la piena rispondenza alle proprie specifiche necessità.



COMUNE DI MONDOLFO (provincia di Pesaro Urbino)  
PIANO DI RECUPERO PER LAVORI DI  
RISTRUTTURAZIONE (DEMOLIZIONE E  
RICOSTRUZIONE) CON AMPLIAMENTO DI UN  
FABBRICATO RESIDENZIALE SITO IN LOC.  
MONTECIAPELLANO VIA OMONIMA n.ro 1  
committente:  
VILLANI Paola (cf VLLPLA79L68B898R)  
PETTENATI Nico Denis (cf PTTND72C15L826Y)

STATO DI FATTO

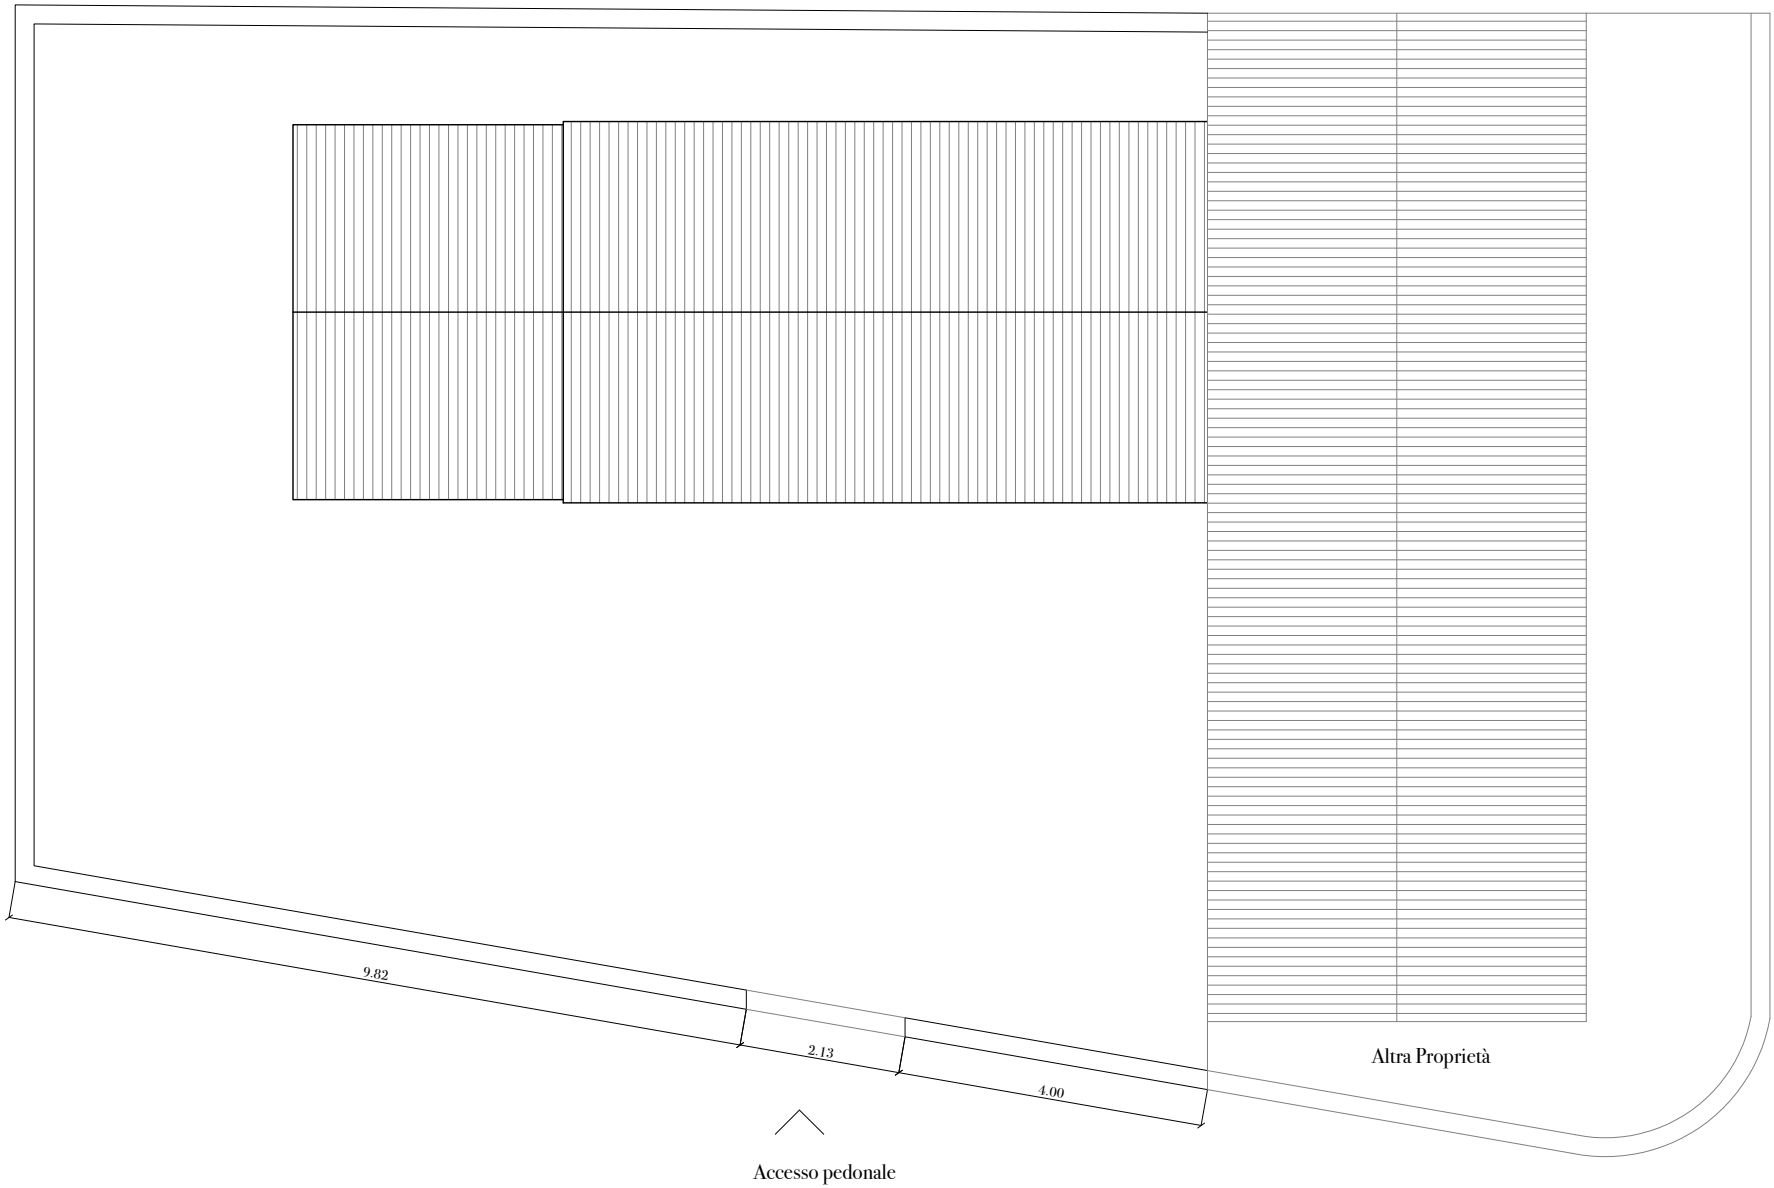

Particolare QUINTA

STATO DI PROGETTO

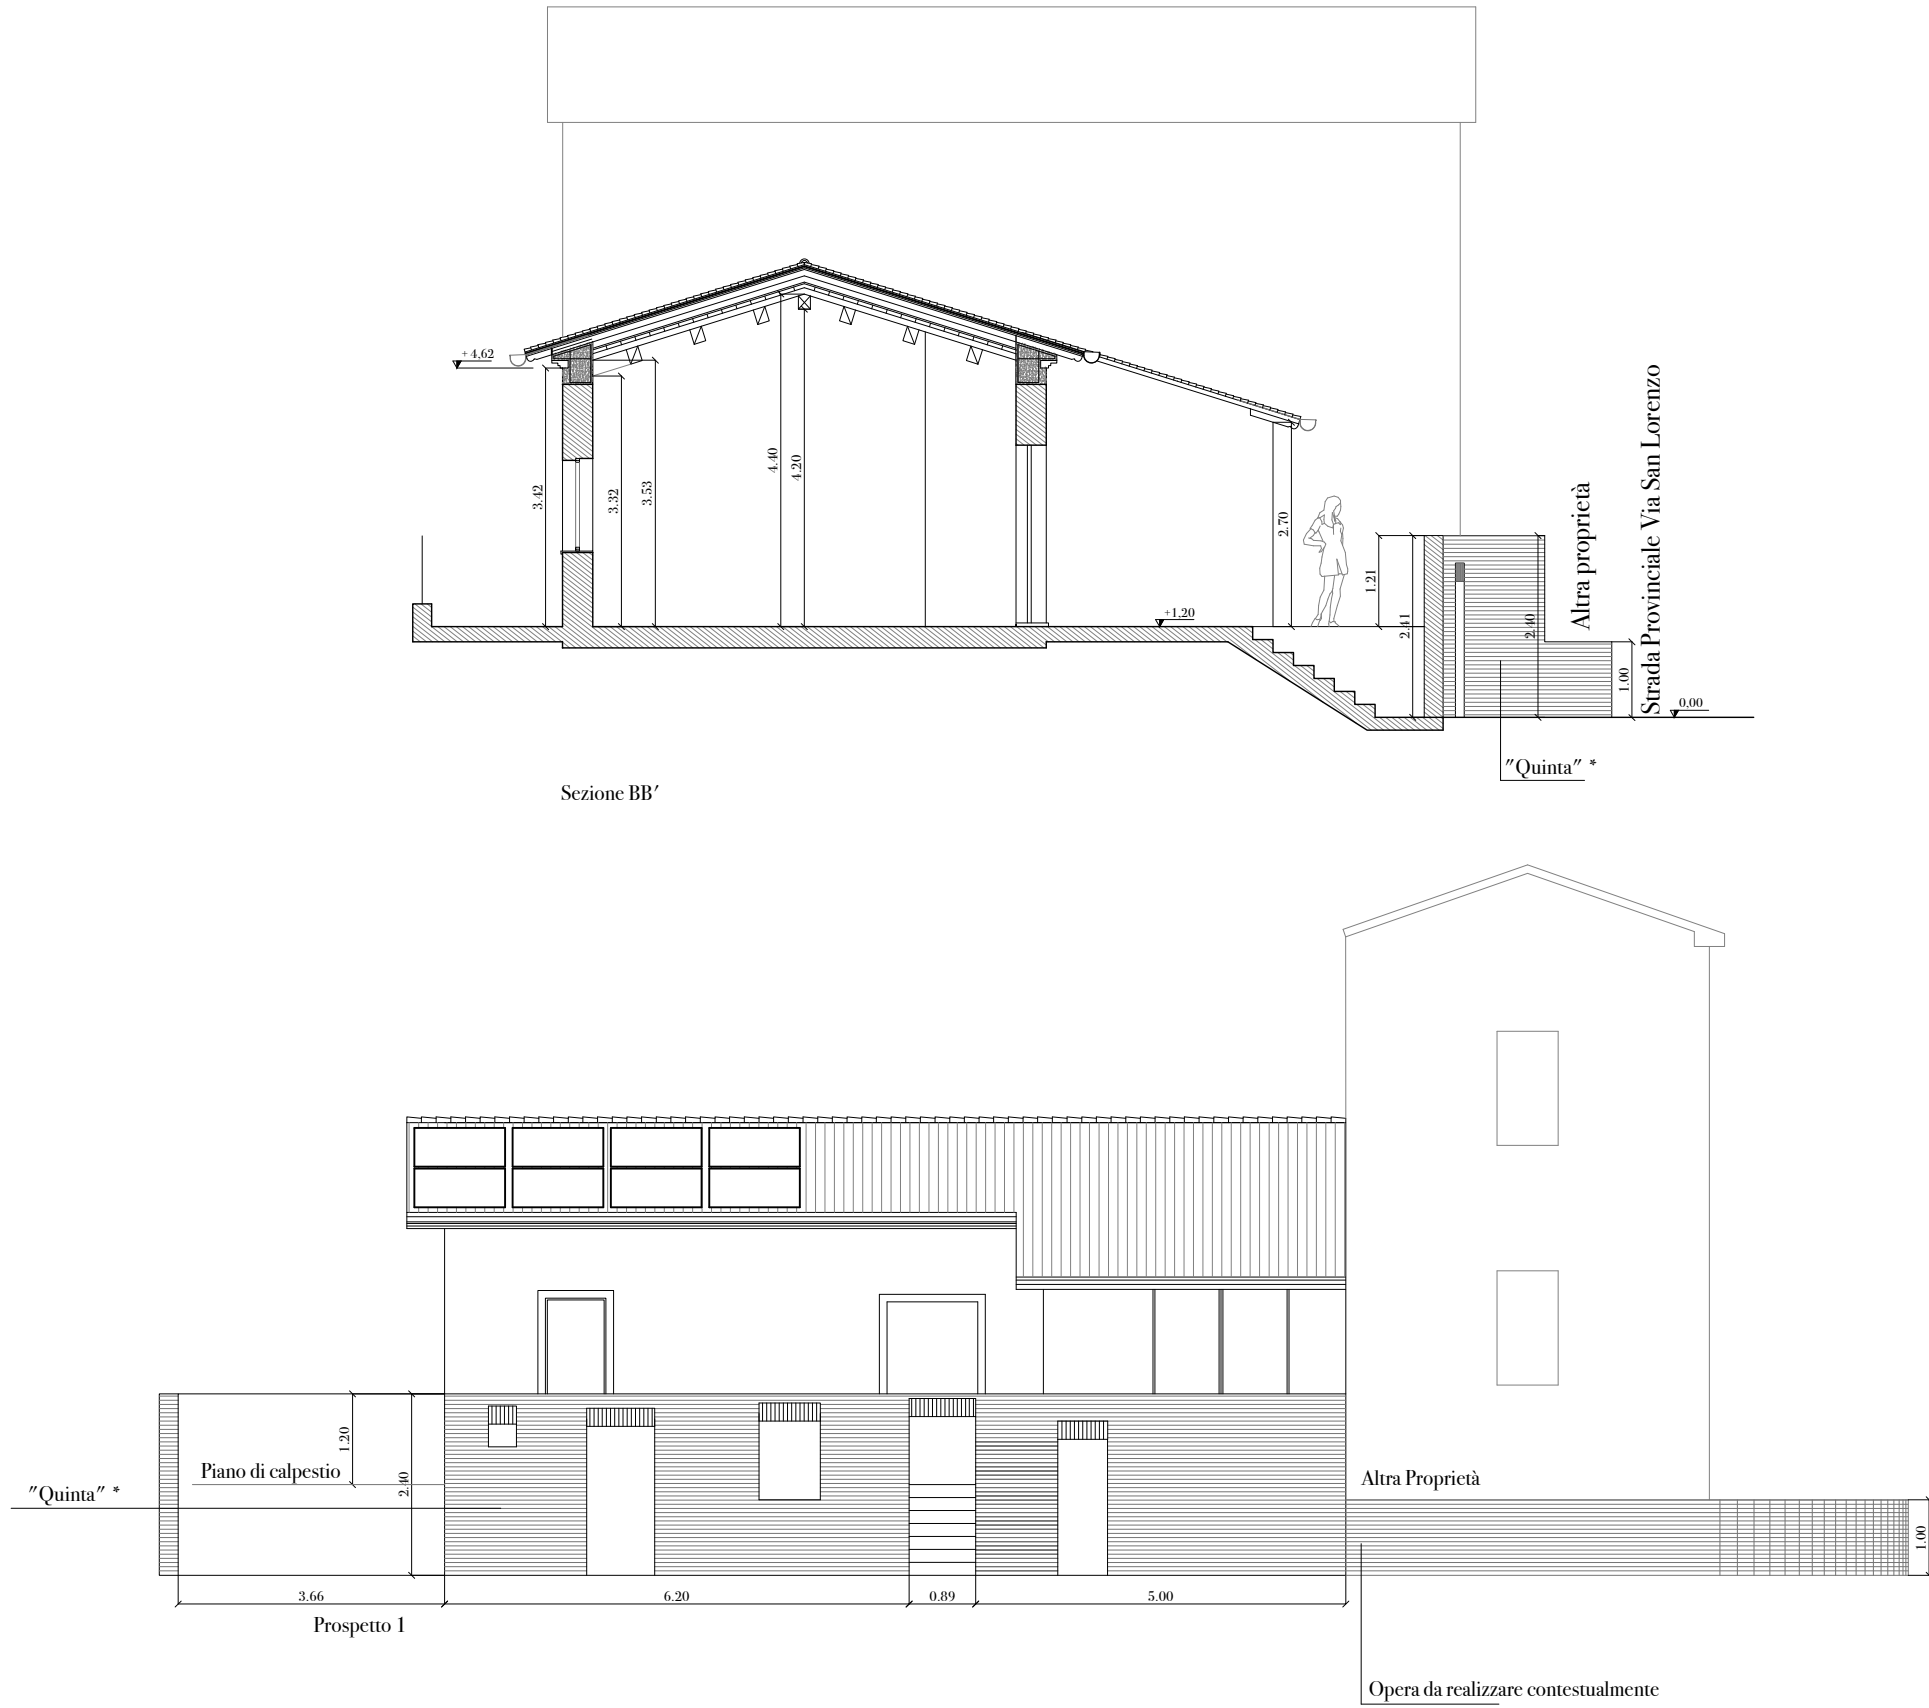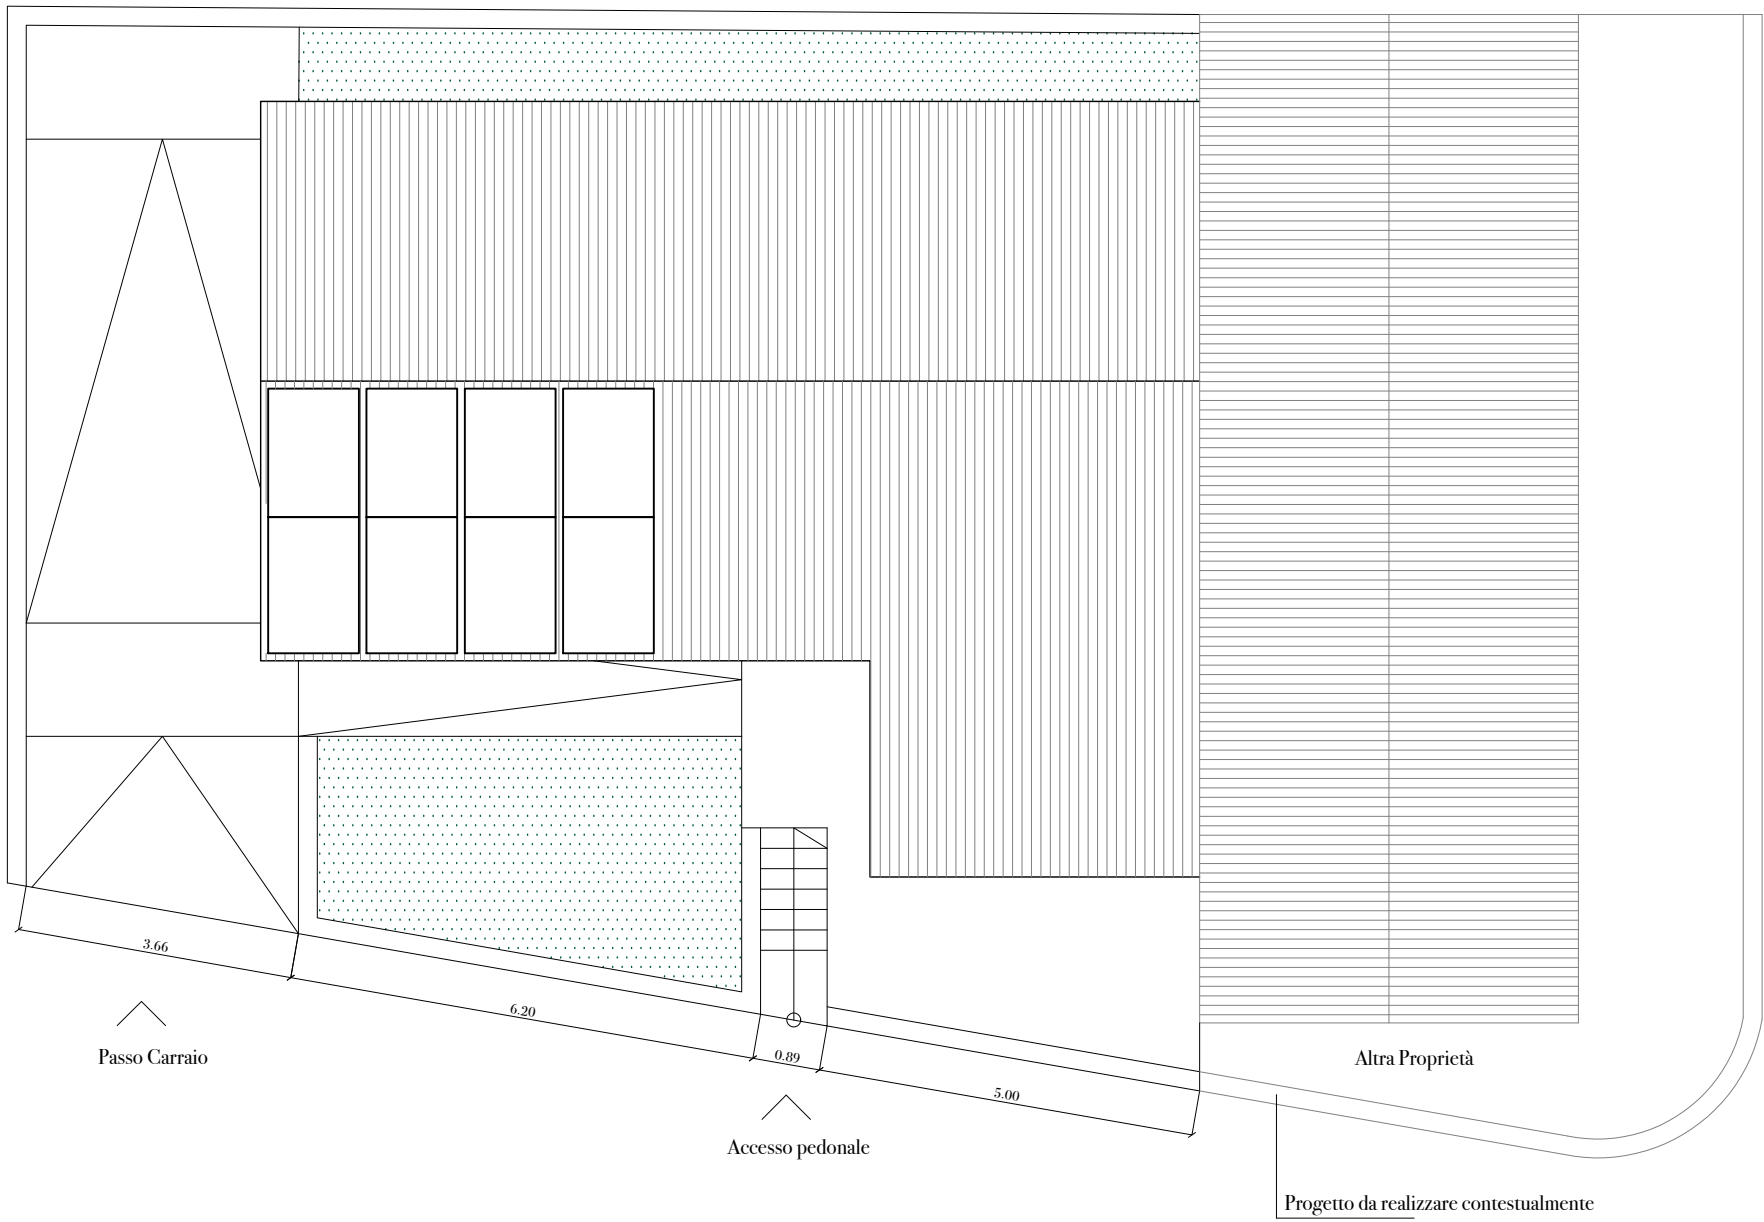

\*La "quinta" verrà realizzata in cemento armato per la parte contro terra su idonea fondazione e rivestita in mattoni faccia a vista di recupero dalla precedente demolizione che innalzi un metro sopra il naturale declivio del terreno costituiranno il parapetto.