



COMUNE DI MONDOLFO

V Settore - "LL.PP. - Manutentivo - Ambiente"

Servizio Lavori Pubblici

Tel. 0721 / 939229 - 231


e-mail: lavori pubblici@comune.mondolfo.pu.it

e-mail certificata: protocollo.comune.mondolfo@emarche.it

CUCINA CENTRALIZZATA VIA SARAGAT 14 - MONDOLFO

Tavola n.	Elaborato	Data
01	STATO ATTUALE PLANIMETRIA LAY-OUT	MARZO 2025
		Scala 1:100

PIANO SEMINTERRATO

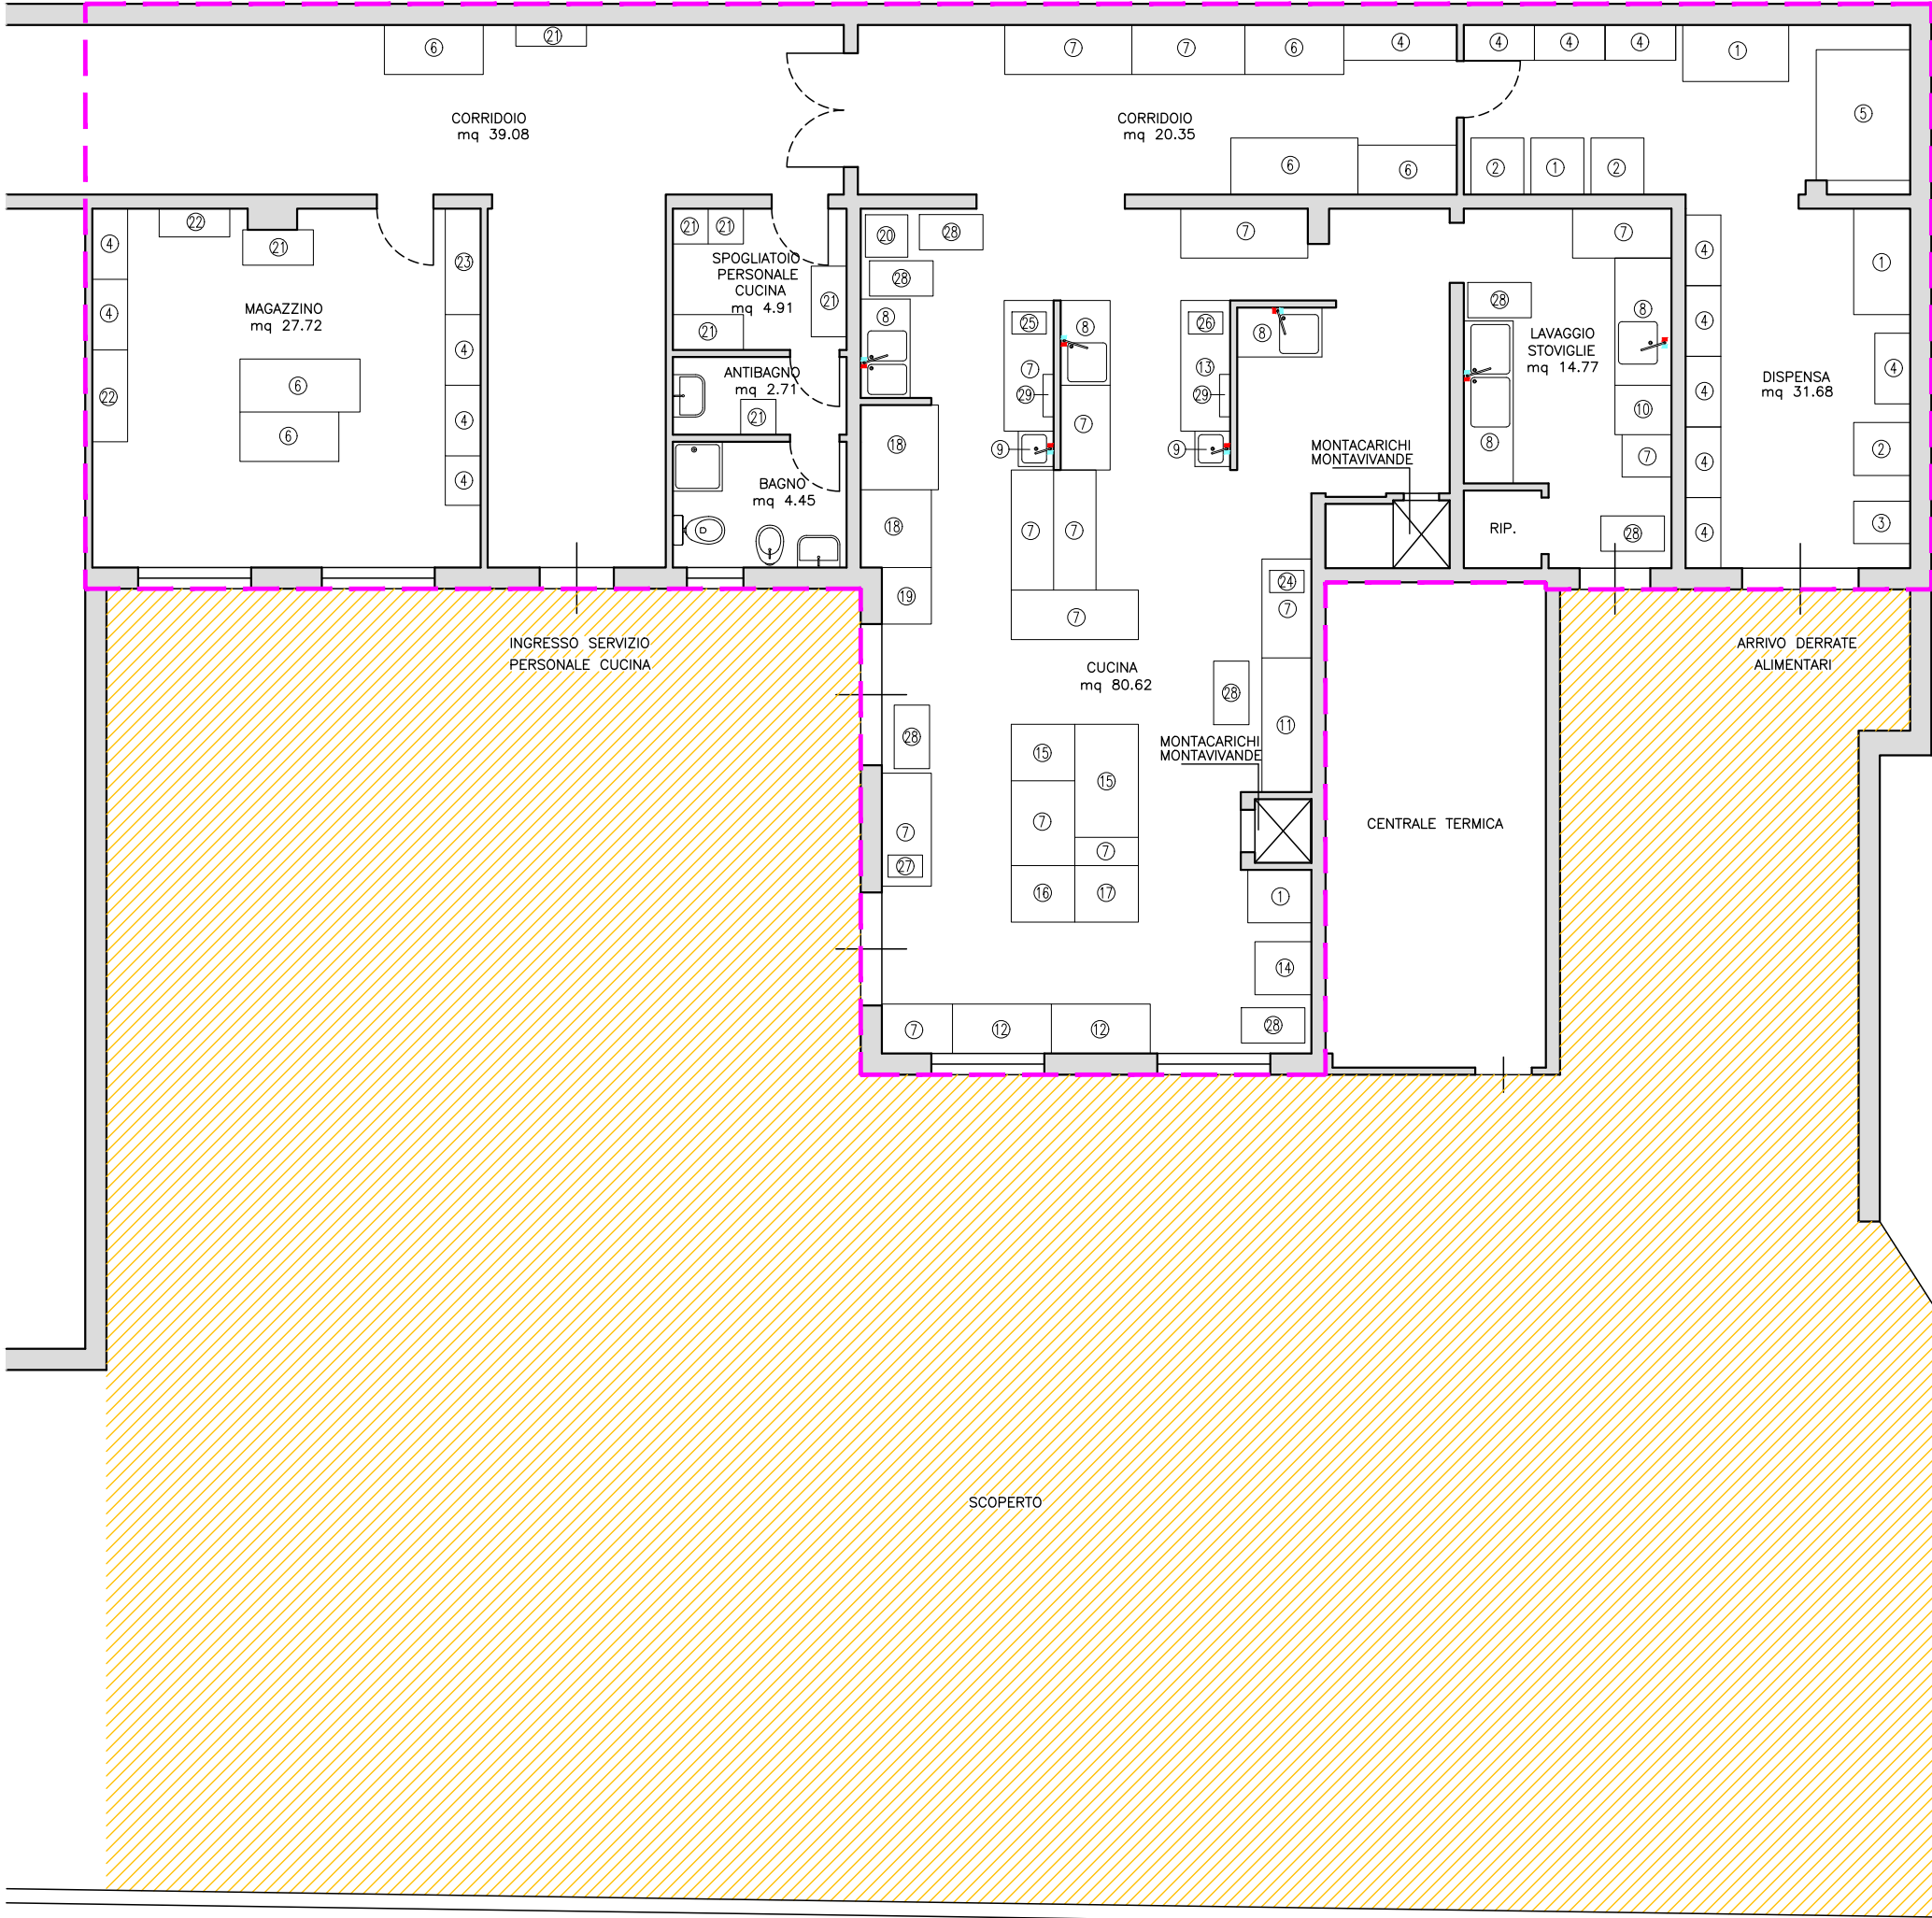

LEGENDA

- Locali a disposizione della Cucina centralizzata
- //// Area scoperta in uso comune alla Casa di riposo ad alla Cucina centralizzata
- ① Frigorifero a colonna in acciaio inox
- ② Congelatore a colonna in acciaio inox
- ③ Bilancia da pavimento
- ④ Scaffali in metallo
- ⑤ Cella frigorifera
- ⑥ Tavolo
- ⑦ Banco in acciaio inox
- ⑧ Lavello in acciaio inox
- ⑨ Lavamani in acciaio inox
- ⑩ Lavastoviglie in acciaio inox
- ⑪ Armadio in acciaio inox
- ⑫ Banco in acciaio inox riscaldante
- ⑬ Banco in acciaio inox refrigerato
- ⑭ Riscaldante a colonna in acciaio inox
- ⑮ Fuochi in acciaio inox
- ⑯ Cuocipasta in acciaio inox
- ⑰ Bollitore in acciaio inox
- ⑱ Forno in acciaio inox
- ⑲ Abbattitore in acciaio inox
- ⑳ Pelapatate in acciaio inox
- ㉑ Armadietti personale
- ㉒ Armadio
- ㉓ Madia
- ㉔ Affettatrice
- ㉕ Tagliaverdura
- ㉖ Tritacarne
- ㉗ Bilancia per alimenti
- ㉘ Carrello in acciaio inox
- ㉙ Sterilizzatore cortelli in acciaio inox
- Allaccio acqua calda
- Allaccio acqua fredda