

Agenzia del Territorio
CATASTO FABBRICATI
Ufficio Provinciale di
Pesaro

Dichiarazione protocollo n. PS0040896 del 14/03/2011
 Planimetria di u.i.u. in Comune di Mondolfo


civ. 5

Compilata da:
Rossetti Matteo


Iscritto all'albo:
Geometri

N. 2141



Scheda n. 1	Scala 1:200
-------------	-------------

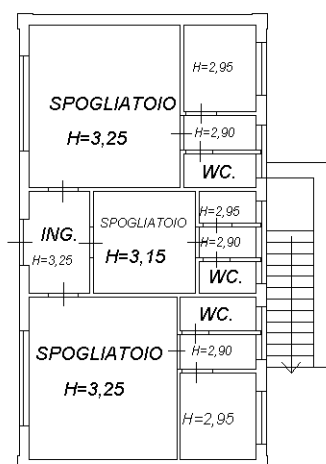


PIANO TERRA

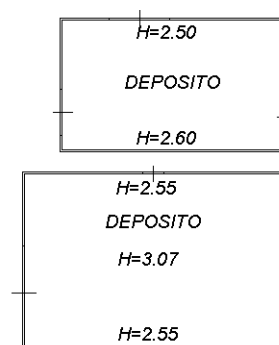

PIANO TERRA

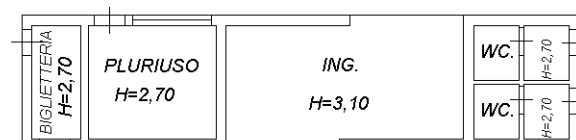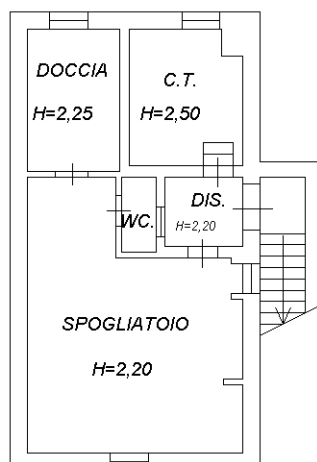**PIANO TERRA**

PIANO SOTTOSTRADA PRIMO

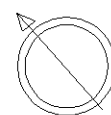

Agenzia del Territorio
CATASTO FABBRICATI
Ufficio provinciale di
Pesaro

Dichiarazione protocollo n. PS0040896 del 14/03/2011
Planimetria di u.i.u. in Comune di Mondolfo
Viale Dello Sport


civ. 5

Identificativi Catastali:
Sezione:
Foglio: 12
Particella: 1196
Subalterno:

Compilata da:
Rossetti Matteo
Iscritto all'albo:
Geometri
Prov. Ancona N. 2141

Scala 1: 1000

n.2

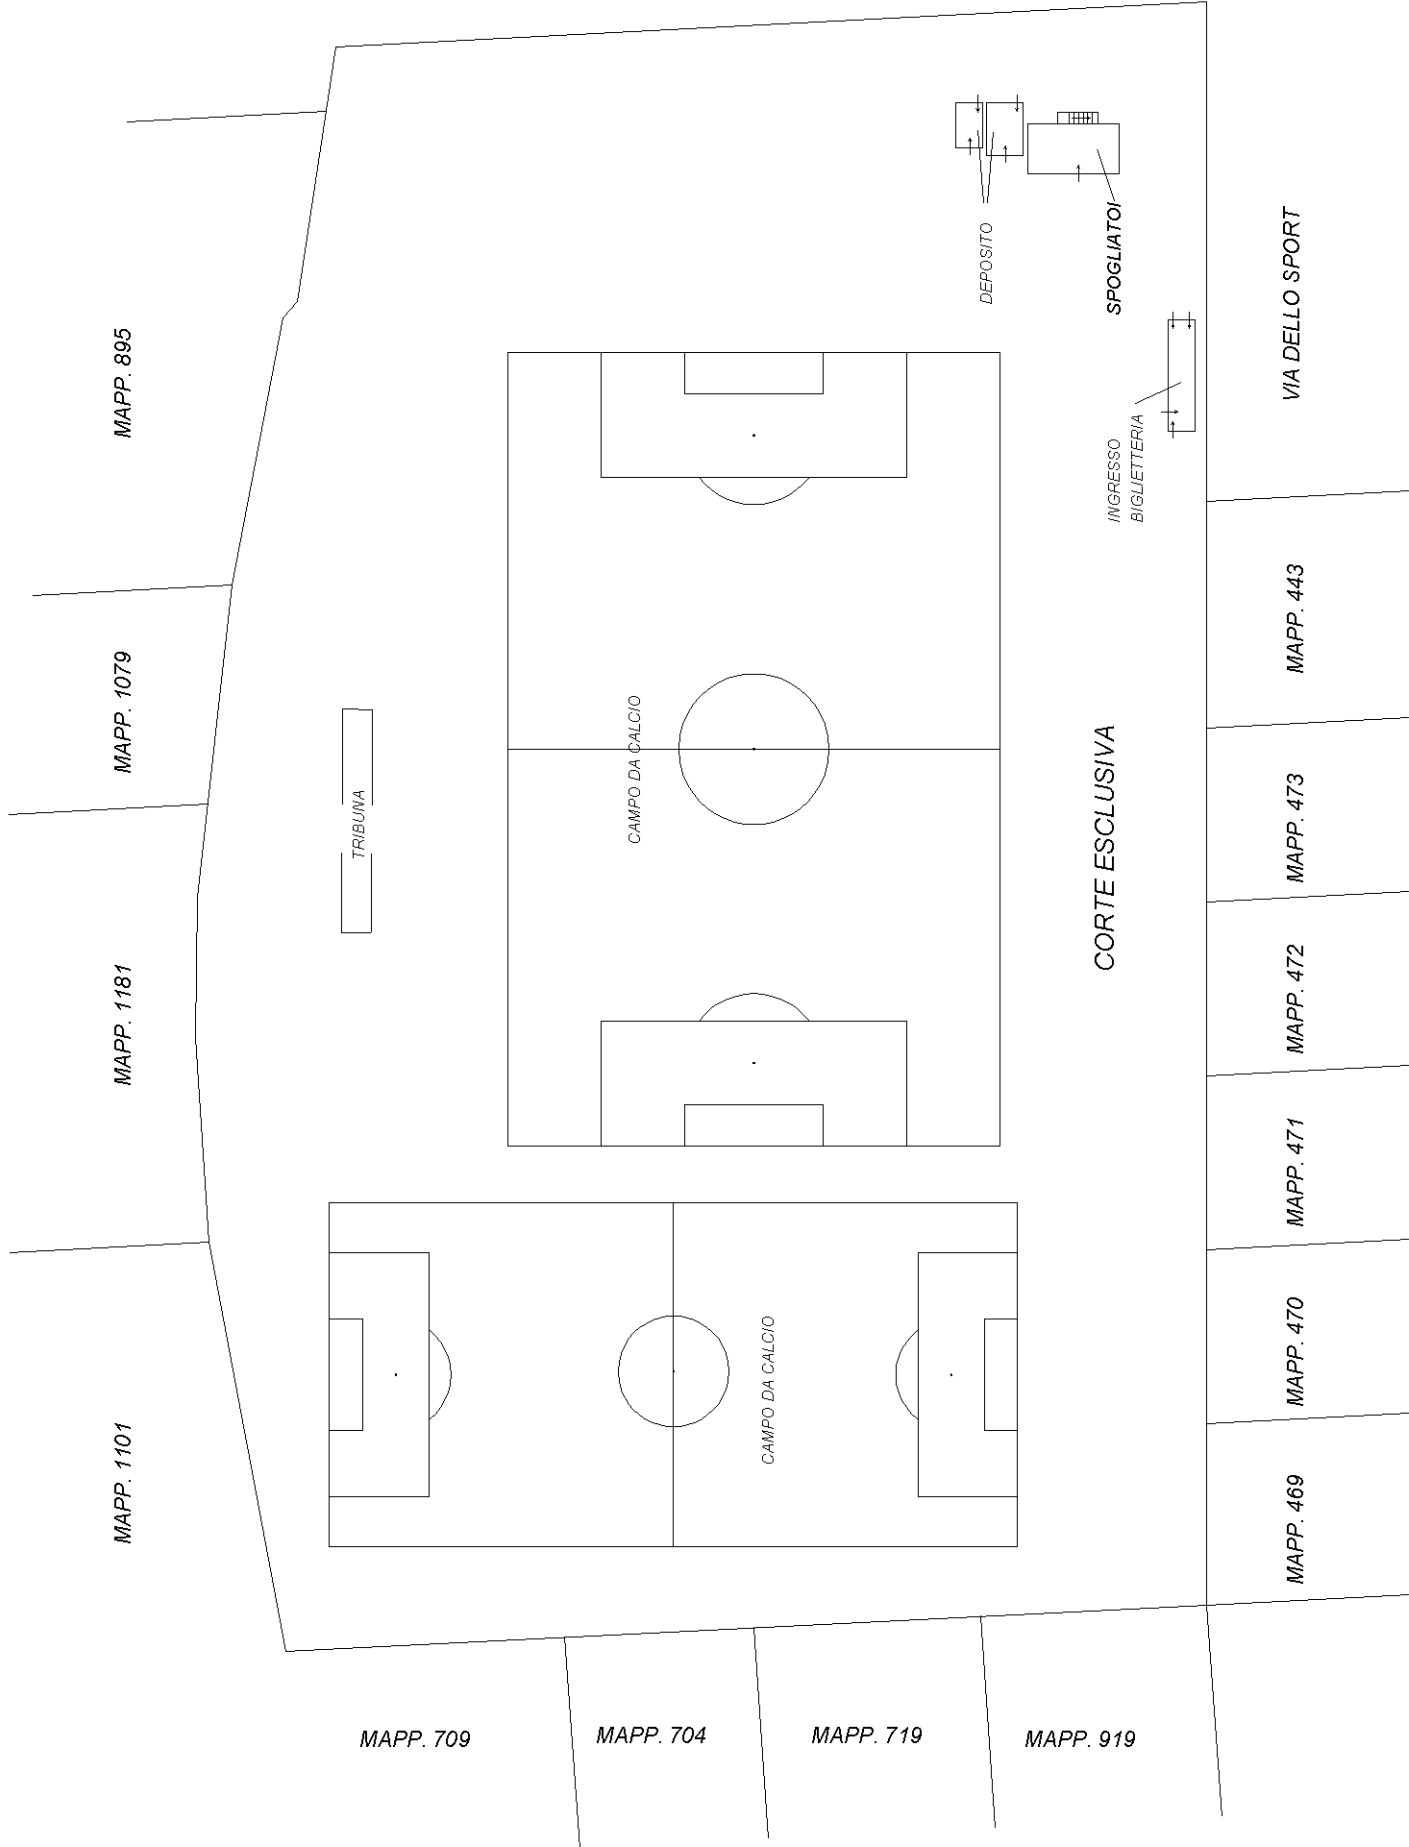

PIANO SOTTOSTRADA PRIMO

PIANO TERRA