


STRALCIO P.R.G. VIGENTE scala 1:2000

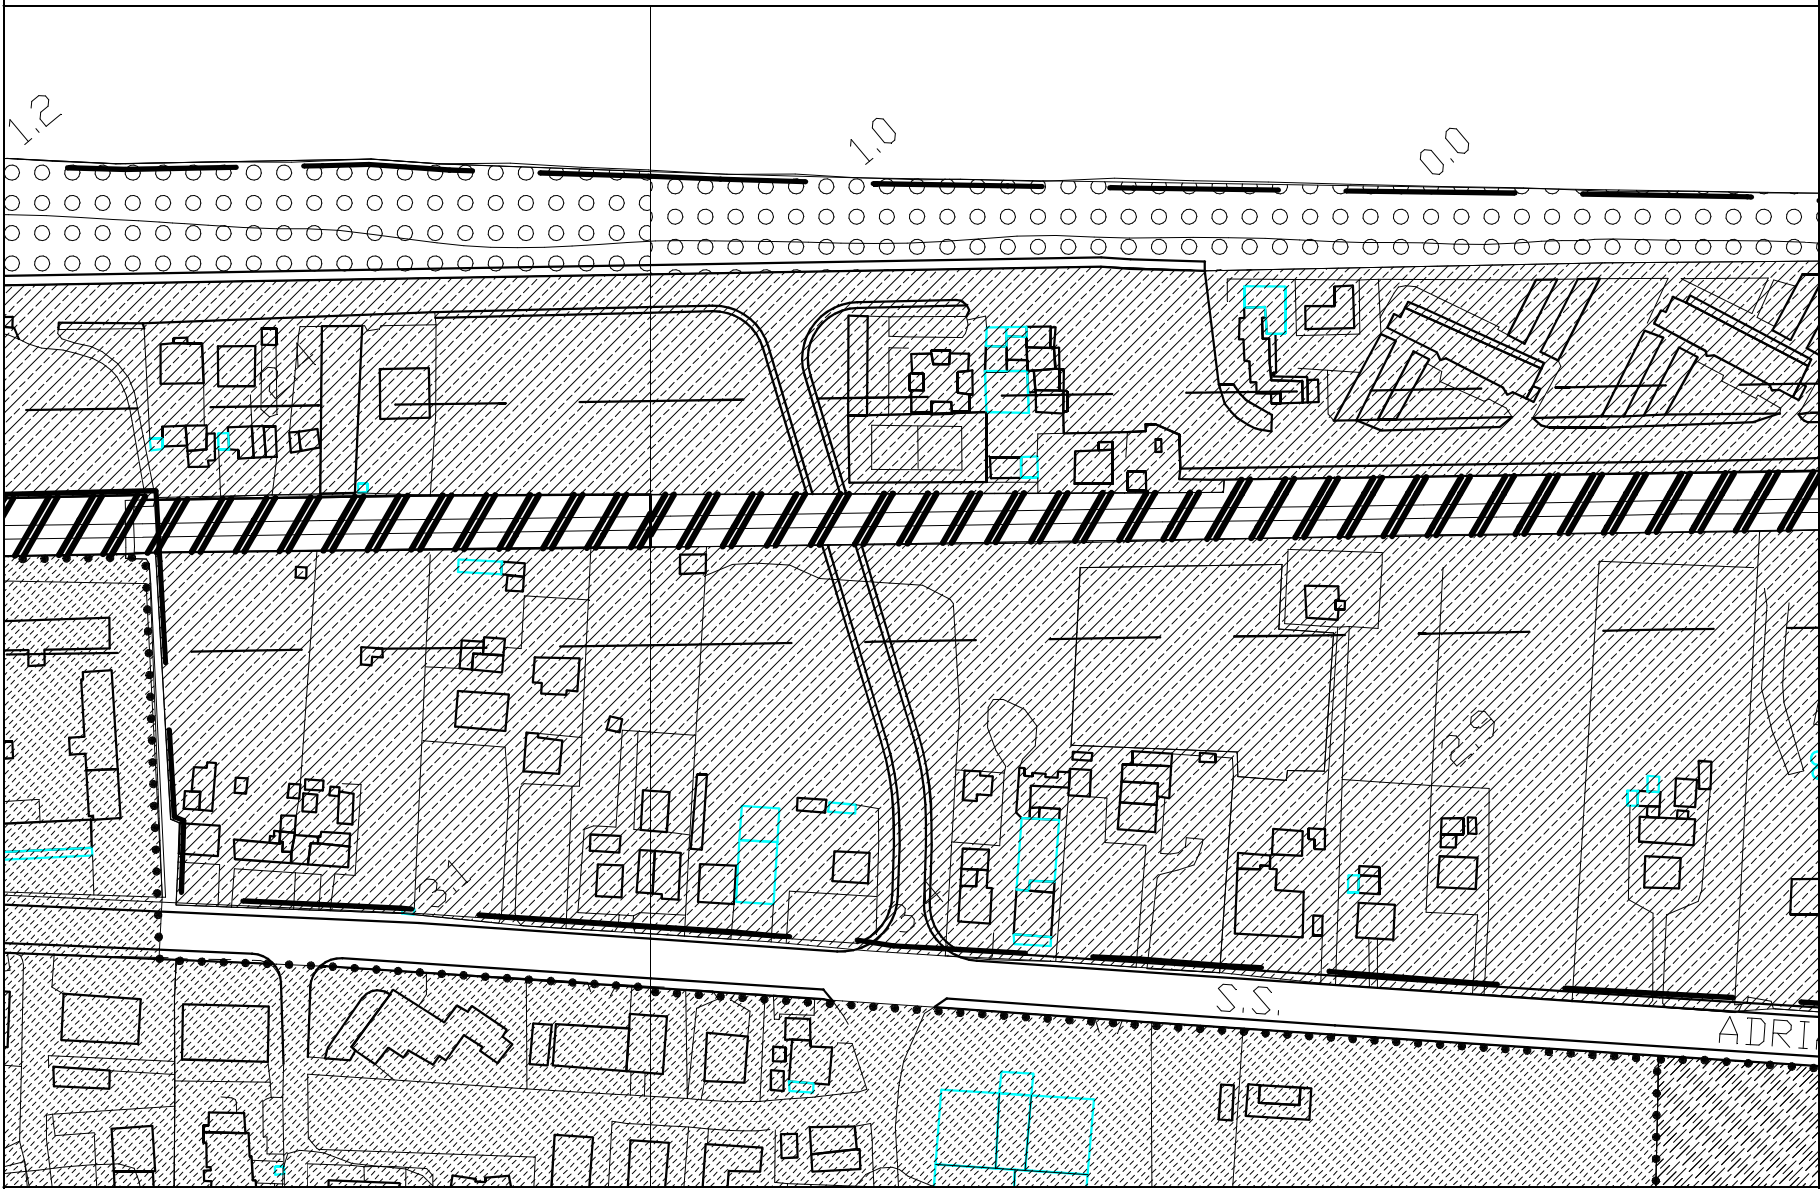

STRALCIO P.R.G. PROPOSTA VARIANTE scala 1:2000

PARCHEGGIO PUBBLICO
Superficie territoriale 1688 mq

COMPARTO PP57
Superficie territoriale 4957 mq

di cui 1735 mq C1a Zone residenziali di espansione semintensive di pianura (Art. 21)
1279 mq F3 Zone di verde derivante dagli standards (Art. 52)
2077 mq F4 Zone di parcheggio alberato (Art. 53)

