



COMUNE DI MONDOLFO
PROVINCIA DI PESARO e URBINO

5° SETTORE UFFICIO TECNICO
LAVORI PUBBLICI e AMBIENTE

Lavori di riqualificazione campo da calcio a otto sito in via Fermi

Tavola Progettuale


Tavola :n° 02 - PROPOSTA PROGETTUALE scala 1:200

PROGETTISTI


IL FUNZIONARIO RESPONSABILE
DEL 5° SETTORE LL.PP. E AMBIENTE
Arch. GIANFRANCO CENTOSCUDI



PLANIMETRIA GENERALE

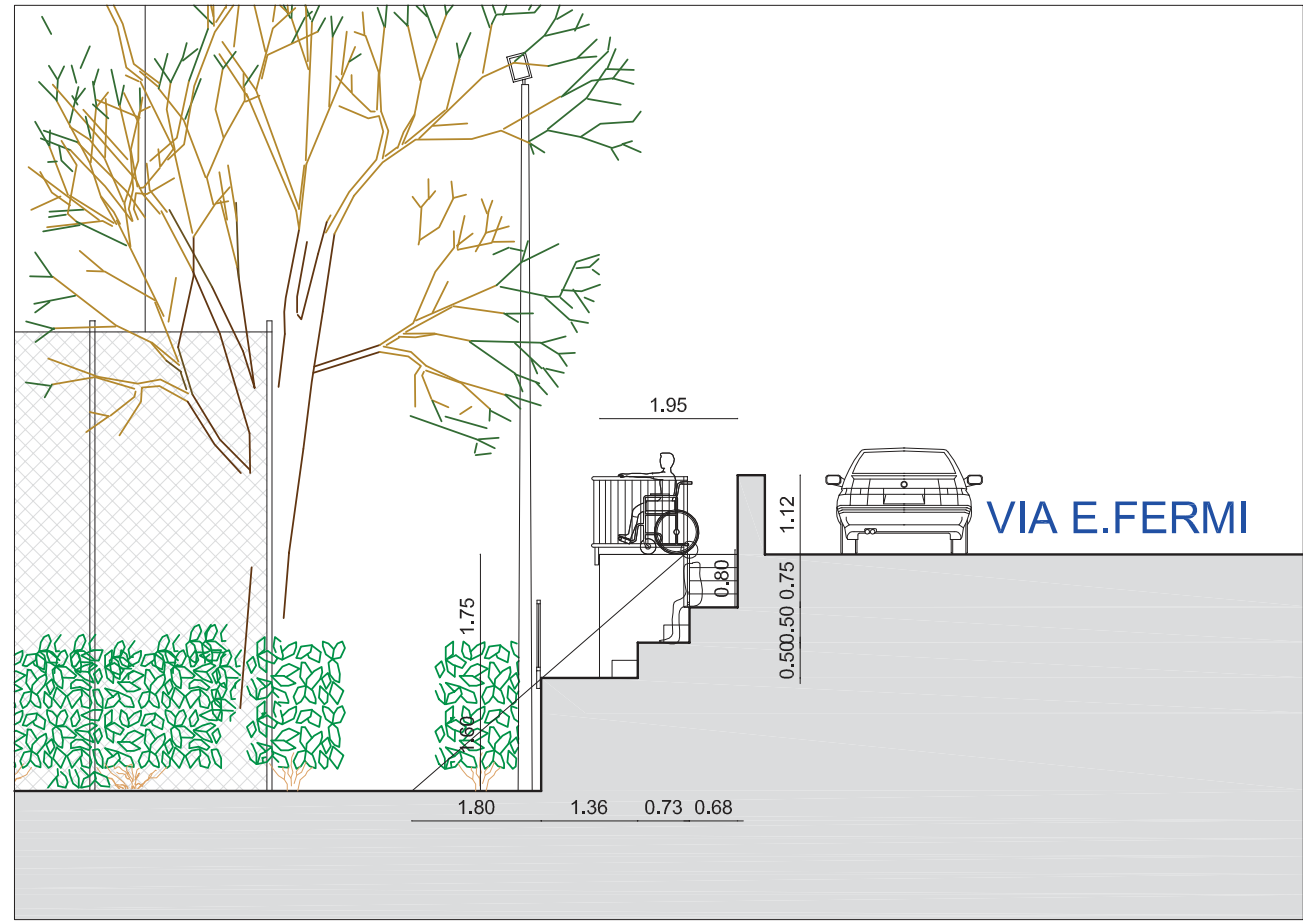


PARTICOLARE GRADINATA 1:100

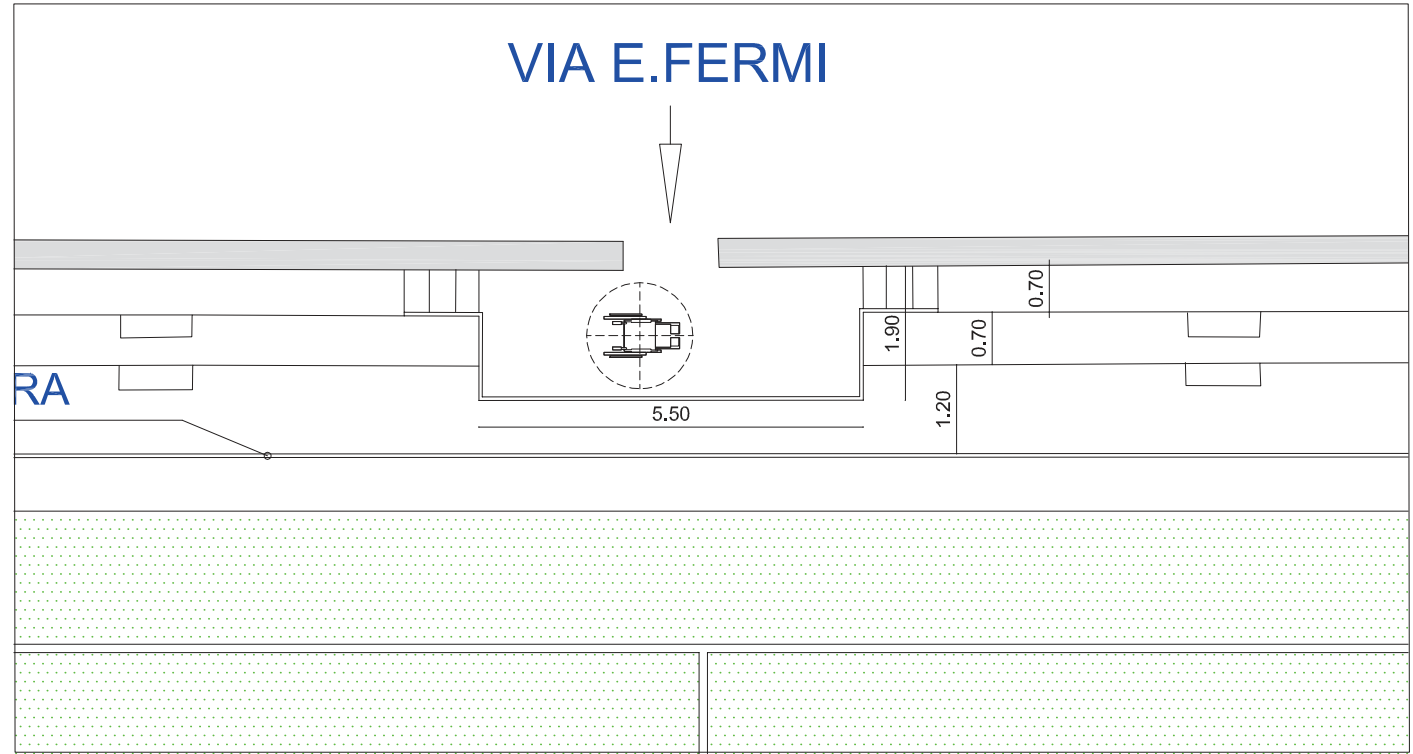

SEZIONE LONGITUDINALE

PART. ACCESSO 1:100

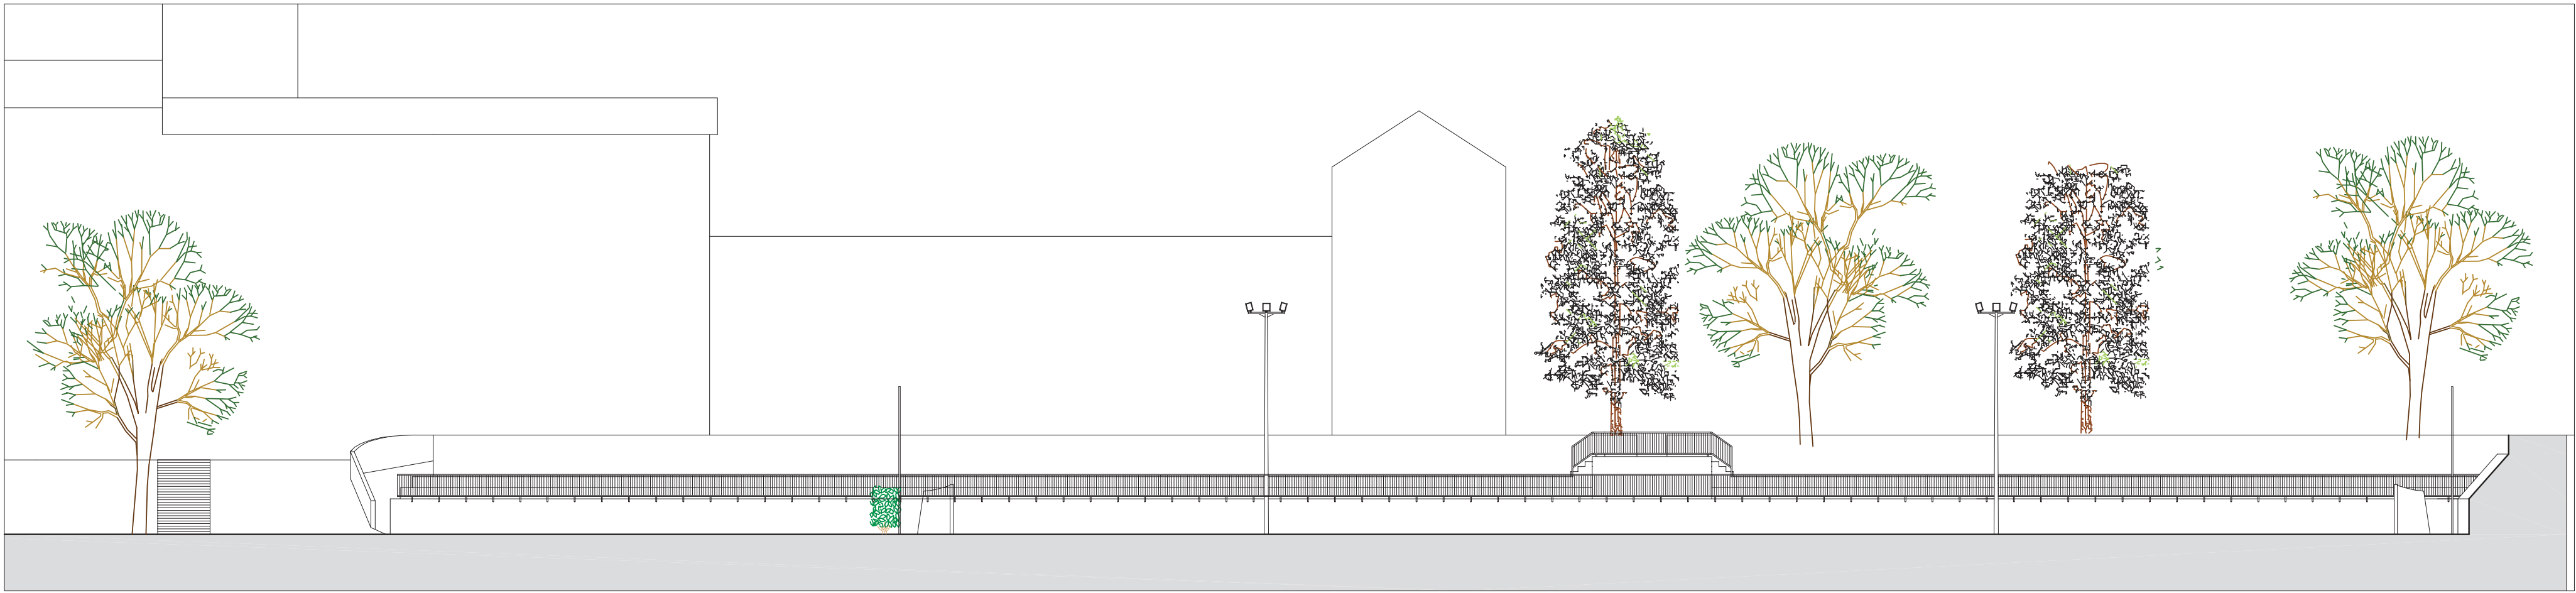

SEZIONE TRASVERSALE