COMUNE DI MONDOLFO

PIANO PARTICOLAREGGIATO DELLE SPIAGGE DI MAROTTA

TAVOLA

S01

Stato di fatto
INQUADRAMENTO TERRITORIALE
Scala 1:2000

PROGETTISTI

CAMBONI ARCHITESTUDIO
ARCHITETTI ASSOCIATI

Arch. LUCIO CAMBONI Arch. MARZIA CAMBONI Arch. ALBERTO IACCARINO
P. IVA 01078560412
tel 0721/22269-403653 email ufficiotecnico@architestudio.com
via Mameli, 72 sc. C int. 110 CENTRO DIREZIONALE BENELLI
61121 PESARO

LANDESIGN
PROGETTAZIONE VERDE E CONSULENZE AMBIENTALI

Arch. Paesaggista SABINA FILIPPI Arch. Paesaggista. ALBERTO GIANGOLINI
P. IVA 02006330415
tel 0721/404855 email info@landesign.it
via Belvedere, 48
61121 PESARO

COLLABORATORI

Arch. MARCO FABI
P. IVA 02554820411
tel 328/1265017 email mrcfabi@gmail.com
via Agostini 58
61121 PESARO

Arch. Paesaggista MINERVA CIARONI
P. IVA 02687300414
tel 340/7776533 email minerva.ciaroni@gmail.com
via Bragaglia 2
61122 PESARO

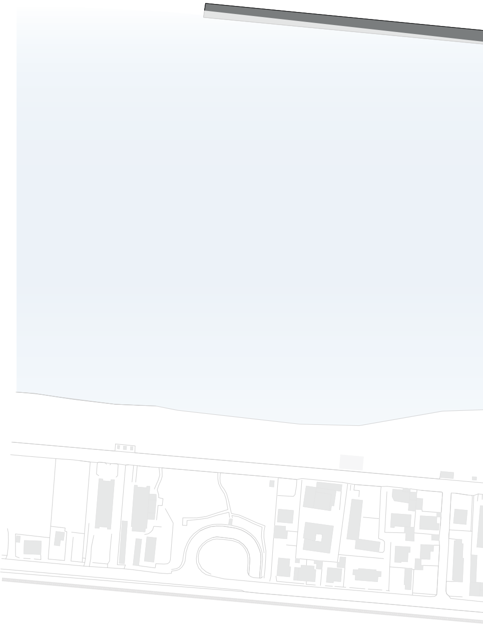

LEGENDA:

🟨 MACROZONA 1
Zona Marotta Nord

🟩 MACROZONA 2
Zona Marotta Centro

🟥 MACROZONA 3
Zona Marotta Sud

- - - - FOSSI SCOLMATORI

SEZIONI TIPO DEL LITORALE

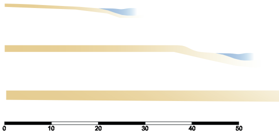
0
10
20
30
40
50

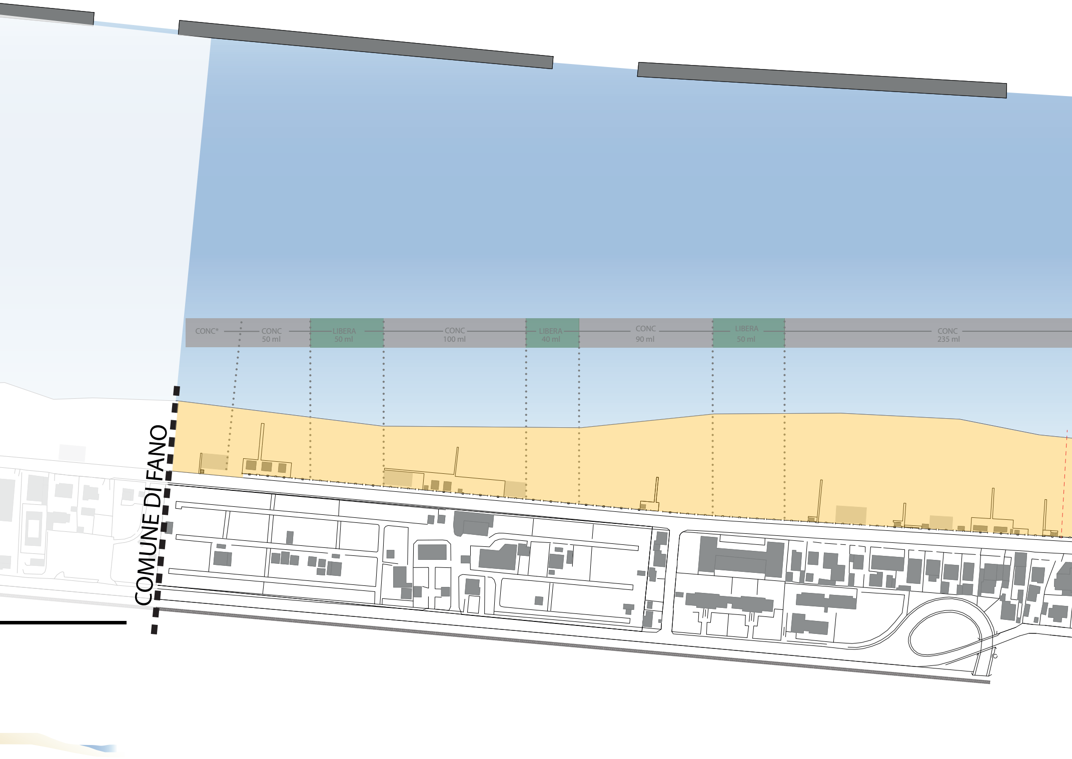
CONC*
CONC
50 ml
LIBERA
50 ml
CONC
100 ml
LIBERA
40 ml
CONC
90 ml
LIBERA
50 ml
CONC
235 ml
COMUNE DI FANO

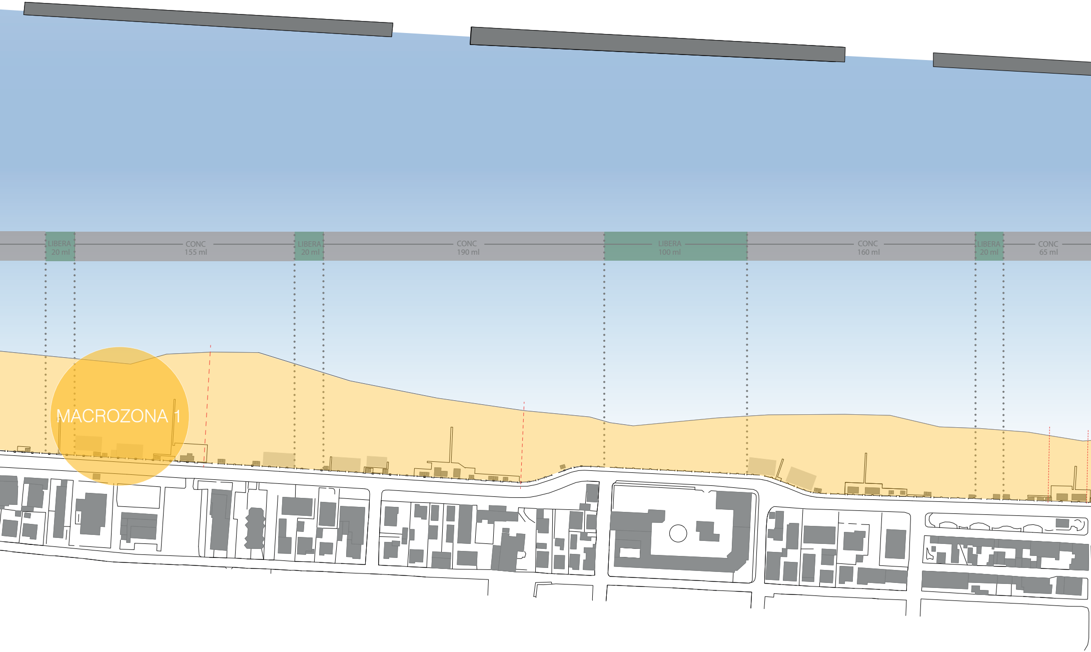
LIBERA
20 ml
CONC
155 ml
LIBERA
20 ml
CONC
190 ml
LIBERA
100 ml
CONC
160 ml
LIBERA
20 ml
CONC
65 ml
MACROZONA 1

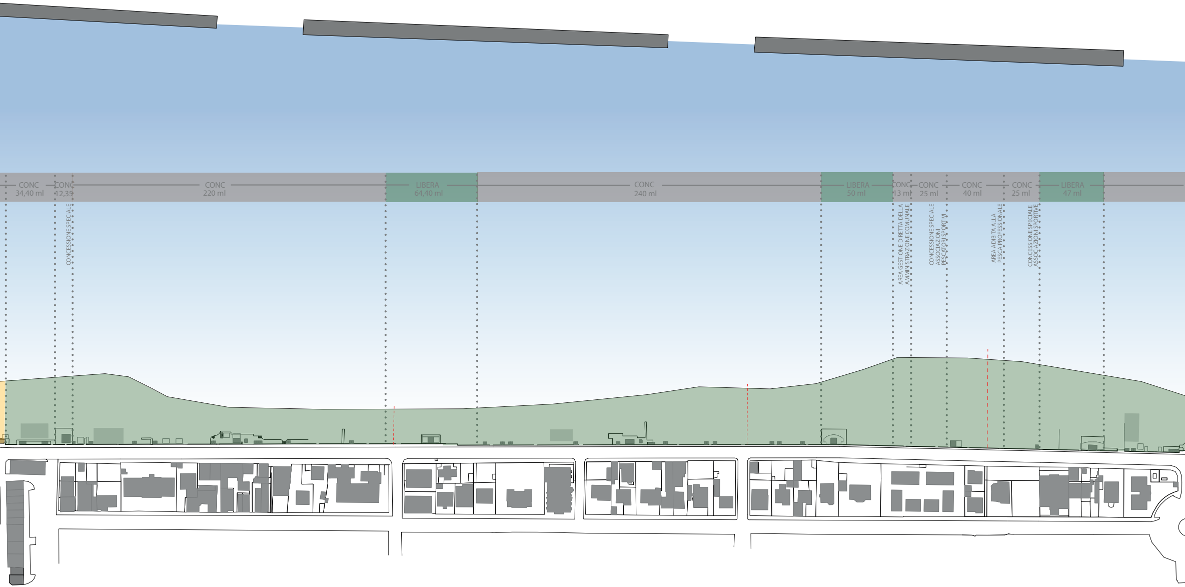
CONC
34,40 ml
CONC
12,35
CONCESSIONE SPECIALE
CONC
220 ml
LIBERA
64,40 ml
CONC
240 ml
LIBERA
50 ml
CONC
13 ml
AREA GESTIONE DIRETTA DELLA
AMMINISTRAZIONE COMUNALE
CONC
25 ml
CONCESSIONE SPECIALE
ASSOCIAZIONI
PESCATORI SPORTIVI
CONC
40 ml
AREA ADIBITA ALLA
PESCA PROFESSIONALE
CONC
25 ml
CONCESSIONE SPECIALE
ASSOCIAZIONI SPORTIVE
LIBERA
47 ml

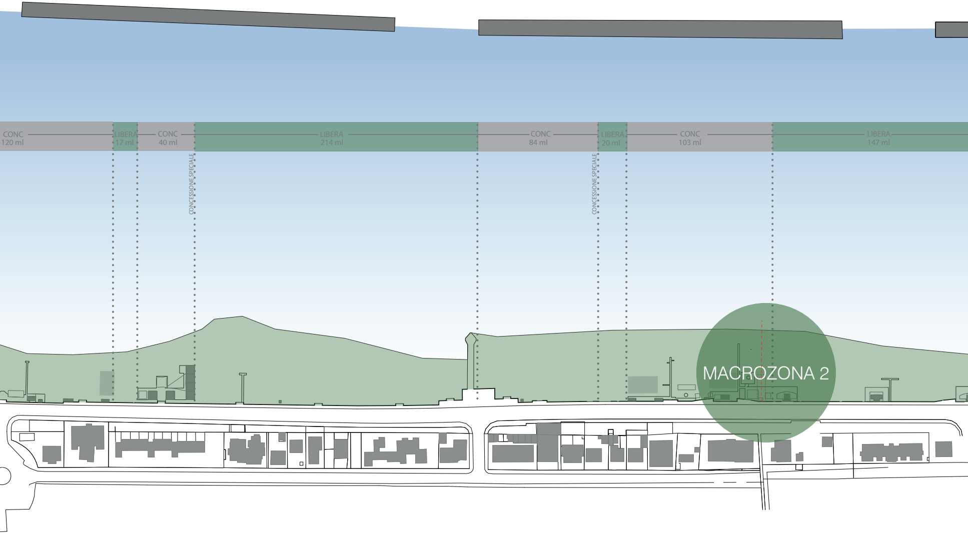
CONC
120 ml
LIBERA
17 ml
CONC
40 ml
CONCESSIONE SPECIALE
LIBERA
214 ml
CONC
84 ml
CONCESSIONE SPECIALE
LIBERA
20 ml
CONC
103 ml
LIBERA
147 ml
MACROZONA 2

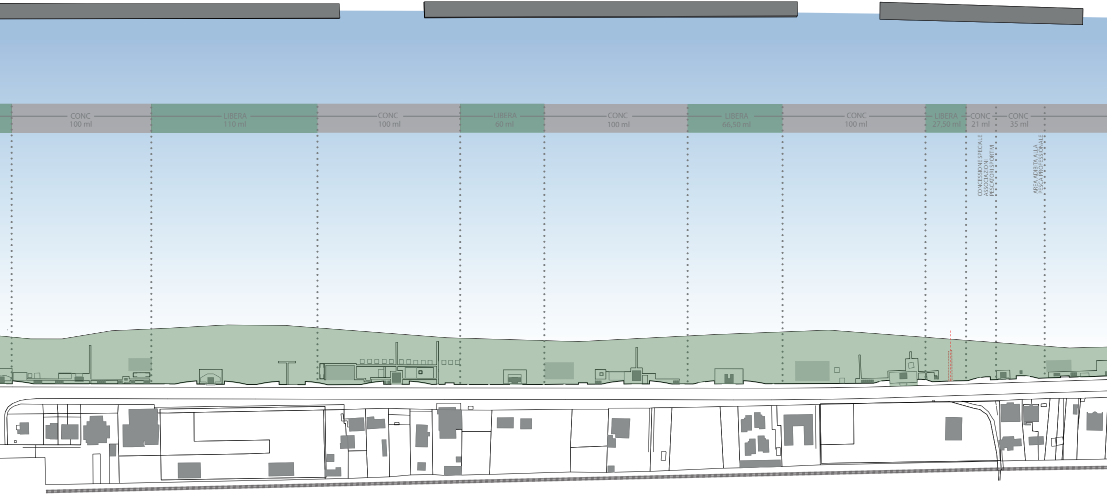
CONC
100 ml
LIBERA
110 ml
CONC
100 ml
LIBERA
60 ml
CONC
100 ml
LIBERA
66,50 ml
CONC
100 ml
LIBERA
27,50 ml
CONC
21 ml
CONC
35 ml
CONCESSIONE SPECIALE
ASSOCIAZIONI
PESCATORI SPORTIVI
AREA ADIBITA ALLA
PESCA PROFESSIONALE

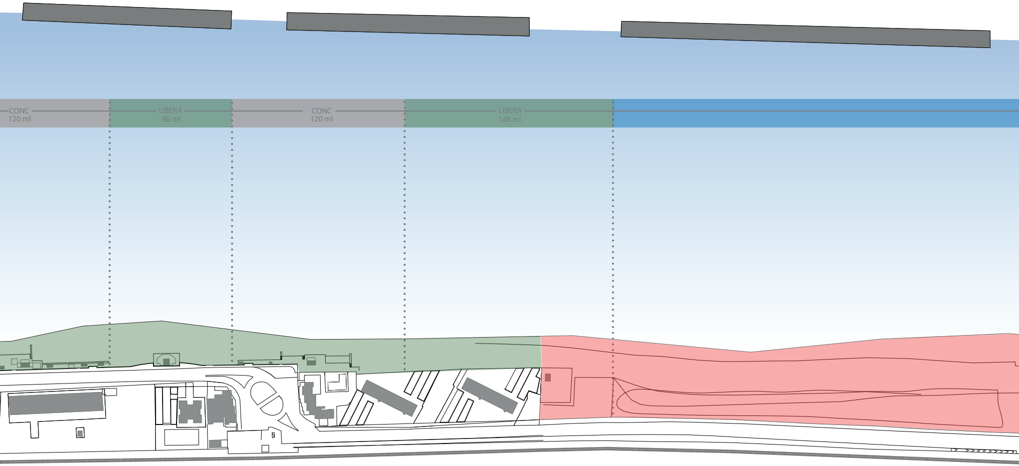
CONC
120 ml
LIBERA
86 ml
CONC
120 ml
LIBERA
146 ml

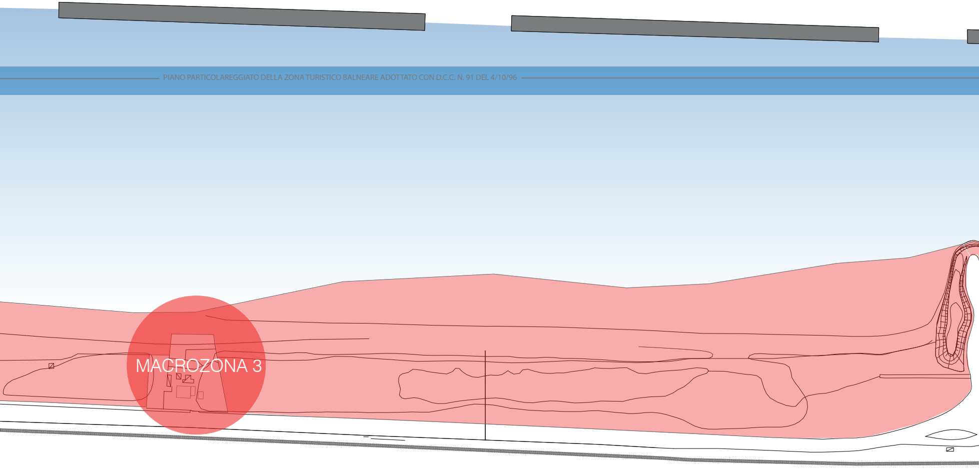
PIANO PARTICOLAREGGIATO DELLA ZONA TURISTICO BALNEARE ADOTTATO CON D.C.C. N. 91 DEL 4/10/96
MACROZONA 3

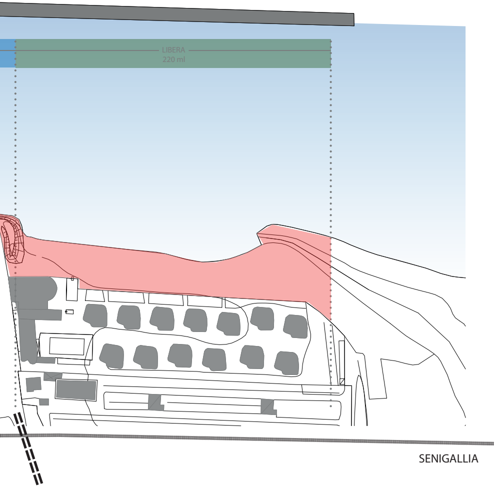
LIBERA
220 ml
SENIGALLIA

COMUNE DI MONDOLFO

PIANO PARTICOLAREGGIATO
DELLE SPIAGGE DI MAROTTA

TAVOLA
S01/a

Stato di fatto
INQUADRAMENTO TERRITORIALE
Macrozona 1 - Zona Marotta Nord
Scala 1:1000

PROGETTISTI

CAMBONI ARCHITESTUDIO
ARCHITETTI ASSOCIATI

Arch. LUCIO CAMBONI   Arch. MARZIA CAMBONI   Arch. ALBERTO IACCARINO
P. IVA 01078560412
tel 0721/22269-403653   email ufficiotecnico@architestudio.com
via Mameli, 72 sc. C int. 110   CENTRO DIREZIONALE BENELLI
61121 PESARO

LANDESIGN
PROGETTAZIONE VERDE E CONSULENZE AMBIENTALI

Arch. Paesaggista SABINA FILIPPI   Arch. Paesaggista. ALBERTO GIANGOLINI
P. IVA 02006330415
tel 0721/404855   email info@landesign.it
via Belvedere, 48
61121 PESARO

COLLABORATORI

Arch. MARCO FABI
P. IVA 02554820411
tel 328/1265017   email mrcfabi@gmail.com
via Agostini 58
61121 PESARO

Arch. Paesaggista MINERVA CIARONI
P. IVA 02687300414
tel 340/7776533   email minerva.ciaroni@gmail.com
via Bragaglia 2
61122 PESARO

CONC 50 ml
LIBERA 50 ml
CONC 100 ml
LIBERA 40 ml
CONC 90 ml
LIBERA 50 ml
CONC 235 ml
LIBERA 20 ml
CONC 155 ml
LIBERA 20 ml
CONC 190 ml
LIBERA 100 ml
CONC 160 ml
LIBERA 20 ml
CONC 65 ml
CONC 34,40 ml
CONC 12,35 ml
CONCESSIONE SPECIALE
32
31
30
29
28
27
26
25
24
COMUNE DI FANO

LEGENDA:

- RIMESSAGGI BARCHE
- PRESIDIO CROCE ROSSA
- AREA GIOCHI PRIVATA
- - - - - FOSSI SCOLMATORI
- LIMITE DEMANIALE

STABILIMENTI BALNEARI E CHIOSCHI:

25	MOLOKAI
26	BAGNI FRANCO
27	BAGNI SOLINDO
28	BAGNI CARLO
29	BAGNI MONASCO
30	ALBATROS
31	BAGNI GABBIANO
32	VELA CLUB

VIABILITA':

- PISTE CICLABILI
- LINEA FERROVIARIA
- SOTTOPASSO

COMUNE DI MONDOLFO

PIANO PARTICOLAREGGIATO
DELLE SPIAGGE DI MAROTTA

TAVOLA
S01/b

Stato di fatto
INQUADRAMENTO TERRITORIALE
Macrozona 2-Zona Marotta Centro
Scala 1:1000

CONC 34.40 ml
CONC 12.35 ml
CONCESSIONE SPECIALE
CONC 220 ml
LIBERA 64.40 ml
CONC 240 ml
LIBERA 50 ml
CONC 13 ml
AREA A GESTIONE DIRETTA DELLA AMMINISTRAZIONE COMUNALE
CONC 25 ml
CONCESSIONE SPECIALE ASSOCIAZIONI SPORTIVE
CONC 40 ml
AREA ADIBITA ALLA PESCA PROFESSIONALE
CONC 25 ml
CONCESSIONE SPECIALE ASSOCIAZIONI SPORTIVE
LIBERA 47 ml
CONC 120 ml
LIBERA 17 ml
CONC 40 ml
CONCESSIONE SPECIALE
LIBERA 214 ml
CONC 84 ml
CONCESSIONE SPECIALE
LIBERA 20 ml
CONC 103 ml
LIBERA 147 ml
CONC 100 ml
LIBERA 110 ml
CONC 100 ml
LIBERA 60 ml
CONC 100 ml
LIBERA 66.50 ml
CONC 100 ml
LIBERA 27.50 ml
CONC 21 ml
CONCESSIONE SPECIALE ASSOCIAZIONI SPORTIVE
CONC 35 ml
AREA ADIBITA ALLA PESCA PROFESSIONALE
CONC 120 ml
LIBERA 86 ml
CONC 120 ml
LIBERA 146 ml
24
23
22
21
20
19
18
17
16
15
14
13
12
11
10
9
8
7
6
5
4
3
2
1

PROGETTISTI

CAMBONI ARCHITESTUDIO
ARCHITETTI ASSOCIATI
Arch. LUCIO CAMBONI Arch. MARZIA CAMBONI Arch. ALBERTO IACCARINO
P. IVA 01078560412
tel 0721/22269-403653 email ufficiotecnico@architestudio.com
via Mameli, 72 sc. C int. 110 CENTRO DIREZIONALE BENELLI
61121 PESARO

LANDESIGN
PROGETTAZIONE VERDE E CONSULENZE AMBIENTALI
Arch. Paesaggista SABINA FILIPPI Arch. Paesaggista. ALBERTO GIANGOLINI
P. IVA 02006330415
tel 0721/404855 email info@landesign.it
via Belvedere, 48
61121 PESARO

COLLABORATORI

Arch. MARCO FABI
P. IVA 02554820411
tel 328/1265017 email mrcfabi@gmail.com
via Agostini 58
61121 PESARO

Arch. Paesaggista MINERVA CIARONI
P. IVA 02687300414
tel 340/7776533 email minerva.ciaroni@gmail.com
via Bragaglia 2
61122 PESARO

LEGENDA:

- ⛵ RIMESSAGGI BARCHE
- ✚ PRESIDIO CROCE ROSSA
- ● AREA GIOCHI PRIVATA
- - - - - FOSSI SCOLMATORI
- —— LIMITE DEMANIALE

STABILIMENTI BALNEARI E CHIOSCHI :

① STONE
② POSEIDON
③ BLUE BEACH
④ PESCHERIA
⑤ OASI
⑥ YACHT-BAR
⑦ ISASSISOTTO
⑧ PAOLO BAGNO
⑨ BAGNI TINA
⑩ GARAGOL
⑪ HAPPY DAY'S BEACH
⑫ TIKAL
⑬ SUN CITY
⑭ TRITONI
⑮ SPIAGGIA NETTUNO
⑯ WINDSURF CENTER MAROTTA
⑰ BAGNI MIRIAM
⑱ LIDO MIRIAM
⑲ PESCHERIA
⑳ CIKO
㉑ BAGNI CLAUDIO
㉒ FREE BEACH BAR
㉓ BAGNI RICCARDO
㉔ BAGNI CESARE

VIABILITA':

- • • • • • 🚲 PISTE CICLABILI
- ▨ 🚆 LINEA FERROVIARIA
- ==== SOTTOPASSO

COMUNE DI MONDOLFO

PIANO PARTICOLAREGGIATO
DELLE SPIAGGE DI MAROTTA

TAVOLA
S01/c

Stato di fatto
INQUADRAMENTO TERRITORIALE
Macrozona 3 - Zona Marotta Sud
Scala 1:1000

CONC
120 ml
LIBERA
146 ml
PIANO PARTICOLAREGGIATO DELLA ZONA TURISTICO BALNEARE ADOTTATO CON D.C.C. N. 91 DEL 4/10/96
LIBERA
220 ml
SENIGALLIA

PROGETTISTI

CAMBONI ARCHITESTUDIO
ARCHITETTI ASSOCIATI

Arch. LUCIO CAMBONI   Arch. MARZIA CAMBONI   Arch. ALBERTO IACCARINO
P. IVA 01078560412
tel 0721/22269-403653   email ufficiotecnico@architestudio.com
via Mameli, 72 sc. C int. 110   CENTRO DIREZIONALE BENELLI
61121 PESARO

LANDESIGN
PROGETTAZIONE VERDE E CONSULENZE AMBIENTALI

Arch. Paesaggista SABINA FILIPPI   Arch. Paesaggista. ALBERTO GIANGOLINI
P. IVA 02006330415
tel 0721/404855   email info@landesign.it
via Belvedere, 48
61121 PESARO

COLLABORATORI

Arch. MARCO FABI
P. IVA 02554820411
tel 328/1265017   email mrcfabi@gmail.com
via Agostini 58
61121 PESARO

Arch. Paesaggista MINERVA CIARONI
P. IVA 02687300414
tel 340/7776533   email minerva.ciaroni@gmail.com
via Bragaglia 2
61122 PESARO

LEGENDA:

- ⛵ RIMESSAGGI BARCHE
- ✚ PRESIDIO CROCE ROSSA
- 🎡 AREA GIOCHI PRIVATA
- - - - - FOSSI SCOLMATORI
- ── LIMITE DEMANIALE
- ── AREE RISCHIO ESONDAZIONE PAI

VIABILITA':

- • • • • 🚲 PISTE CICLABILI
- ▥ 🚆 LINEA FERROVIARIA
- ==== SOTTOPASSO